



1階平面図

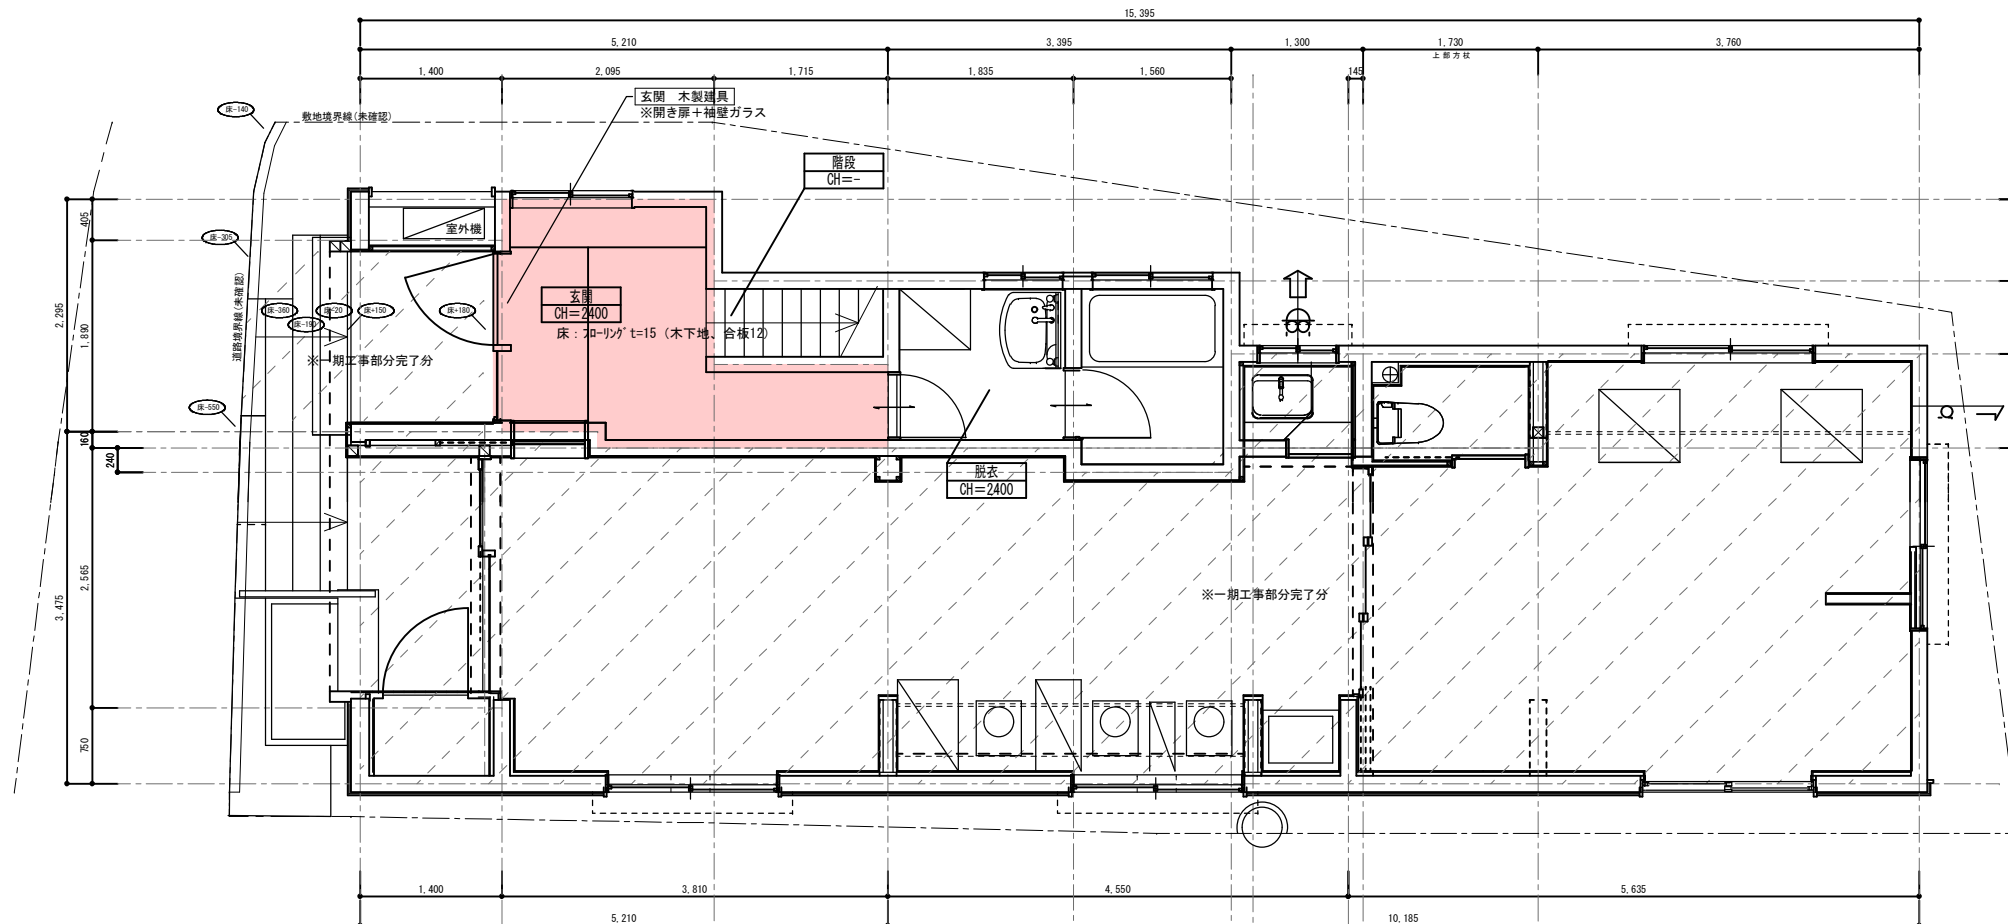

2階平面図

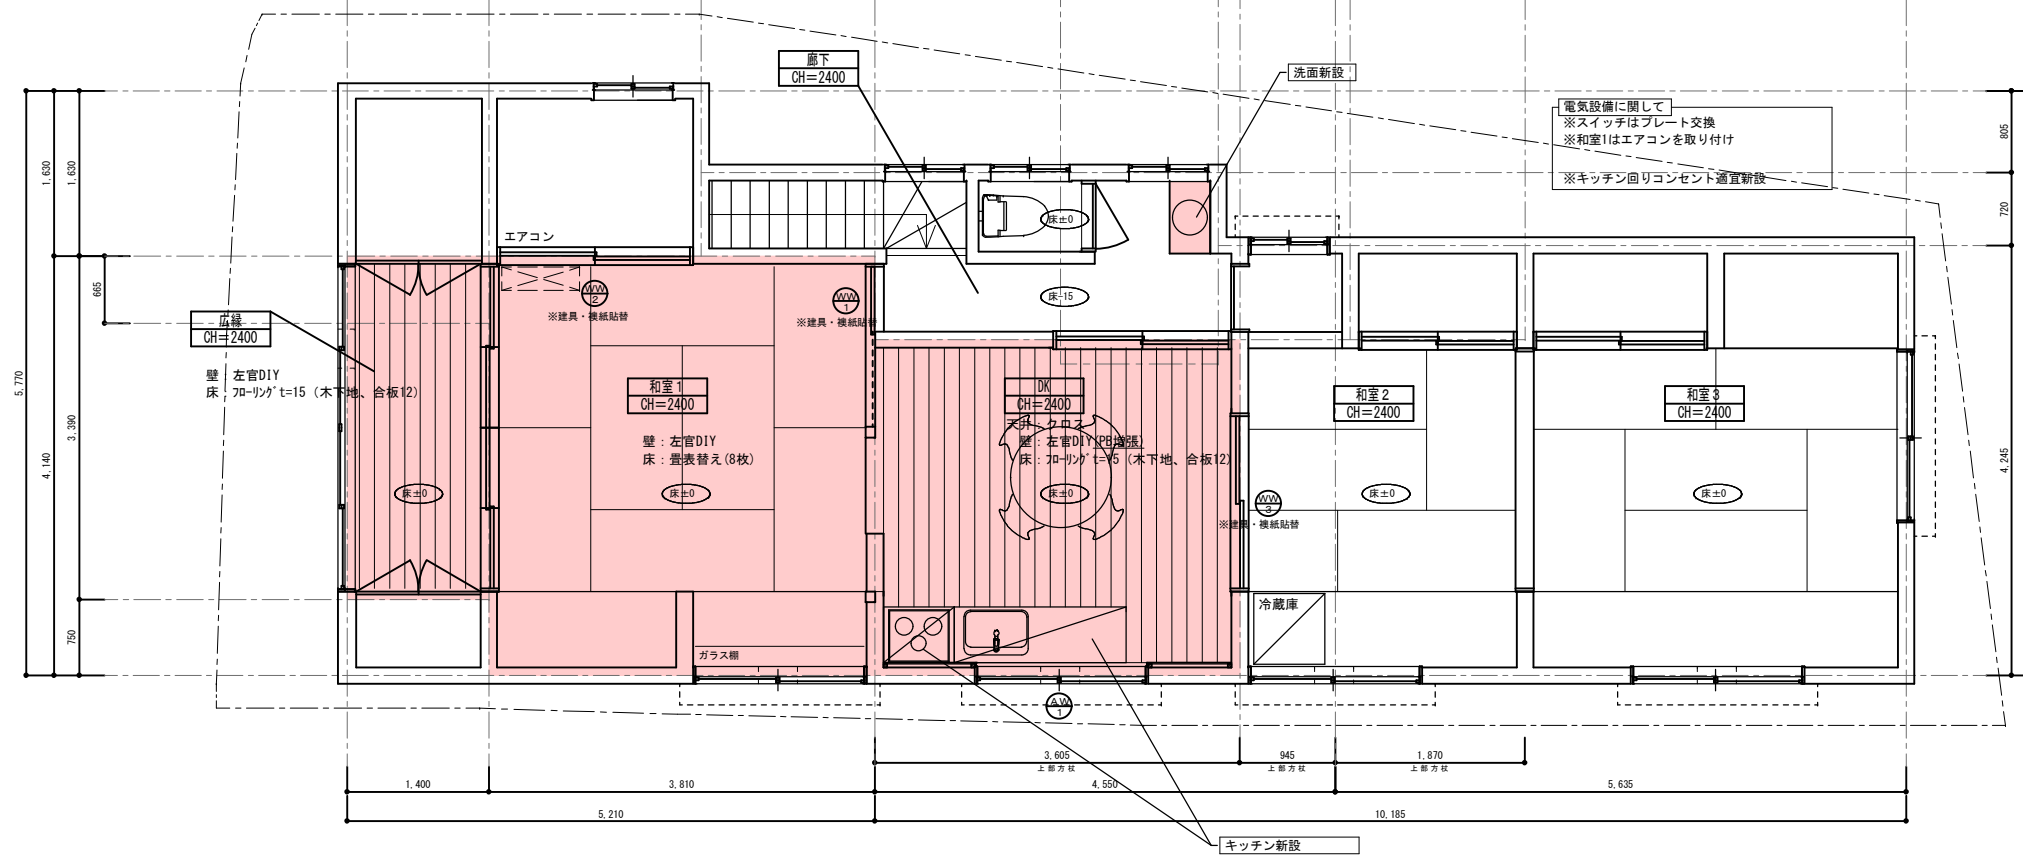

※フローリングは材料費7000/m²程度

※クロスはサンゲツ1000番程度

溫馨窯改修工事 1階平面詳細図

森本敦志建築設計事務所 1:75

兵庫県知事登録 第01A04267号
一級建築士 大臣登録 第349919号 森本敦志